



Épületek alaprajzai

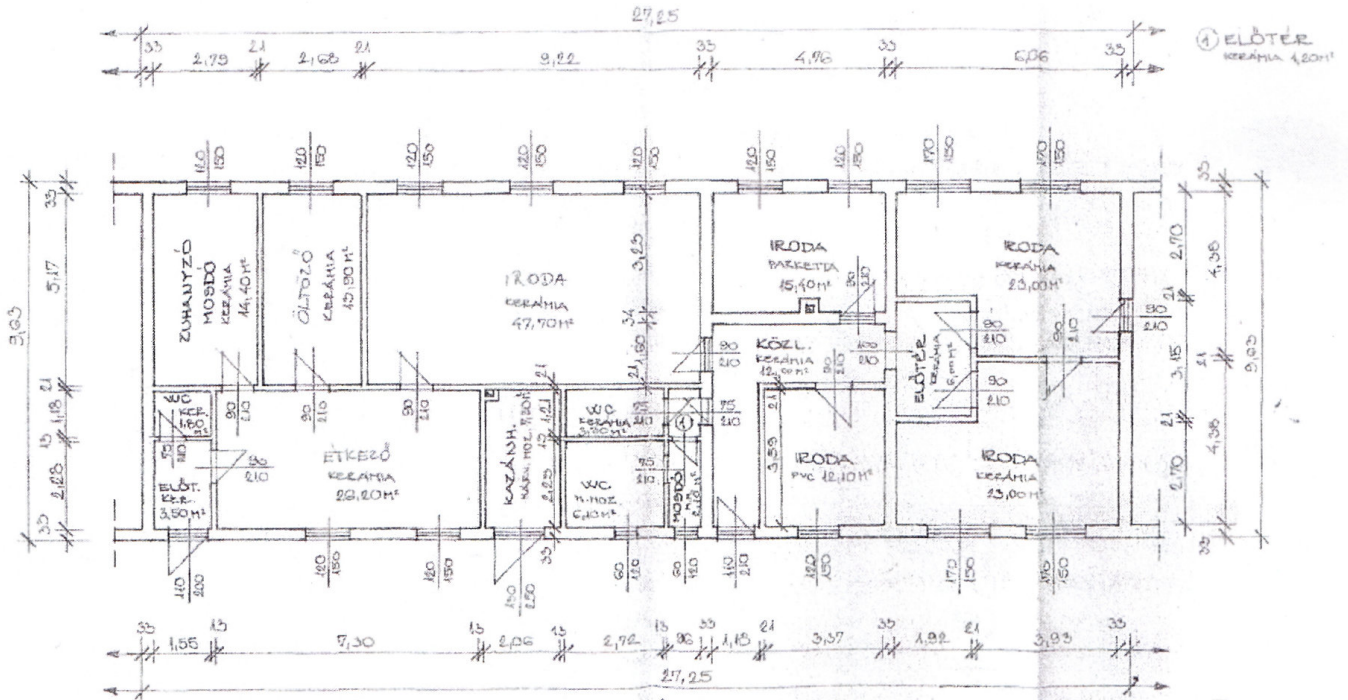

1. ÉPÜLET
IRODA- ÉS SZOCIÁLIS ÉPÜLET

ALAPRAJZ
M = 1:100

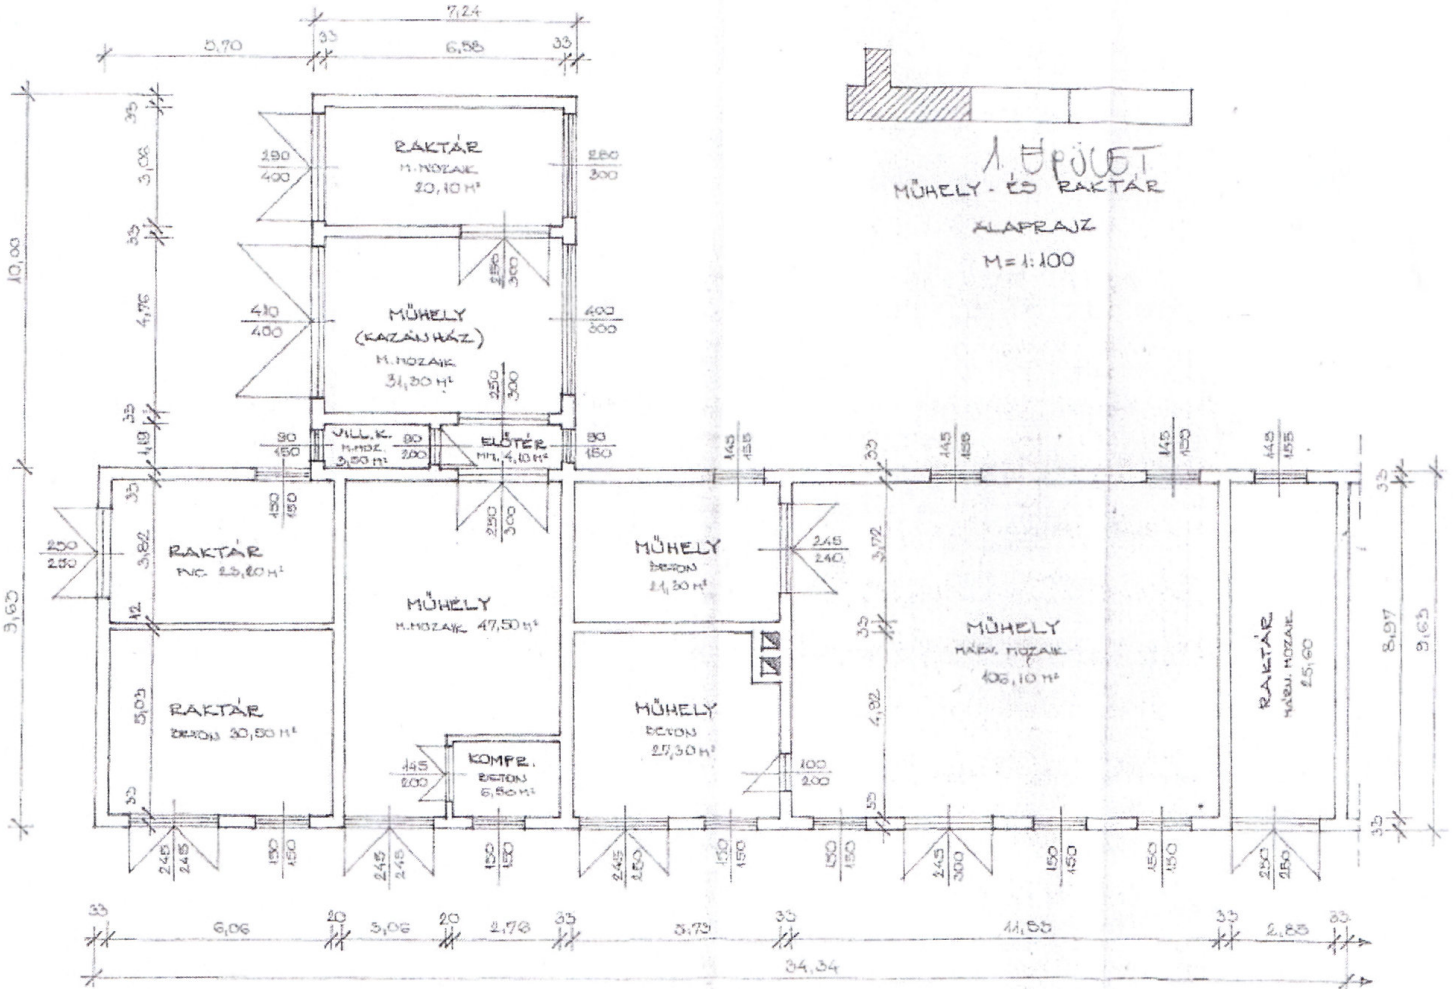

1. ÉPÜLET
MŰHELY- ÉS RAKTÁR
ALAPRAJZ
M = 1:100

